
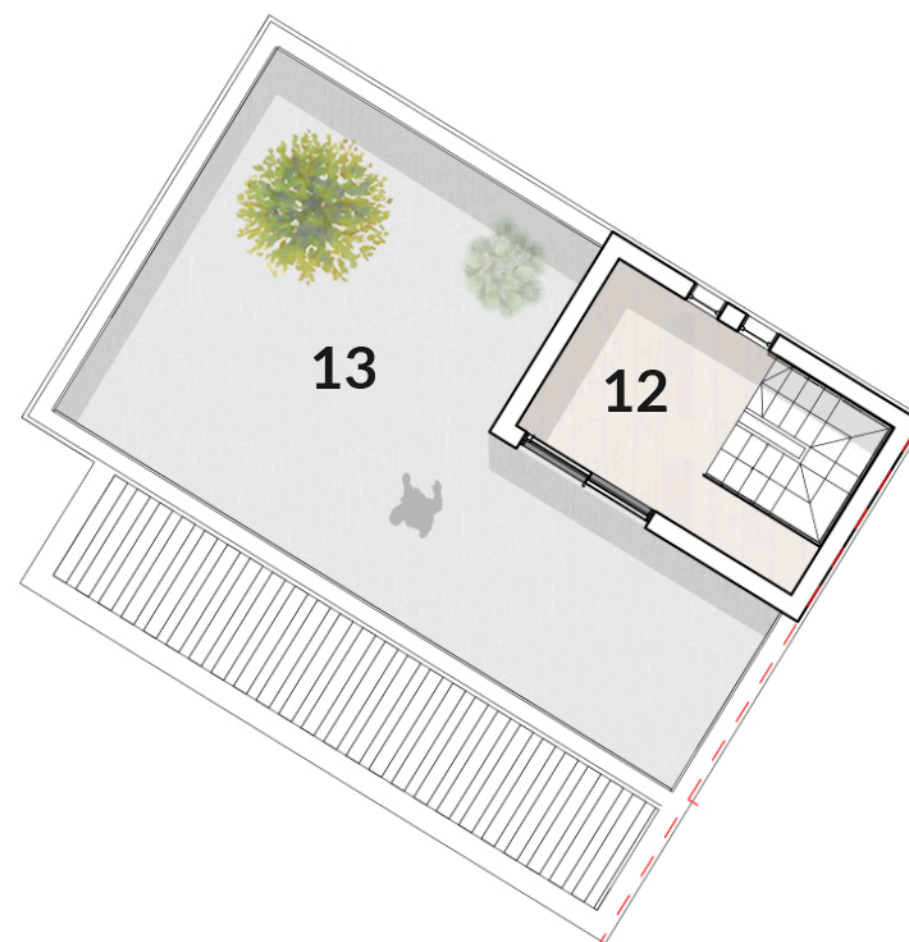


BLANCA HILLS | A4

Villa Tipo A | S. ÚTILES

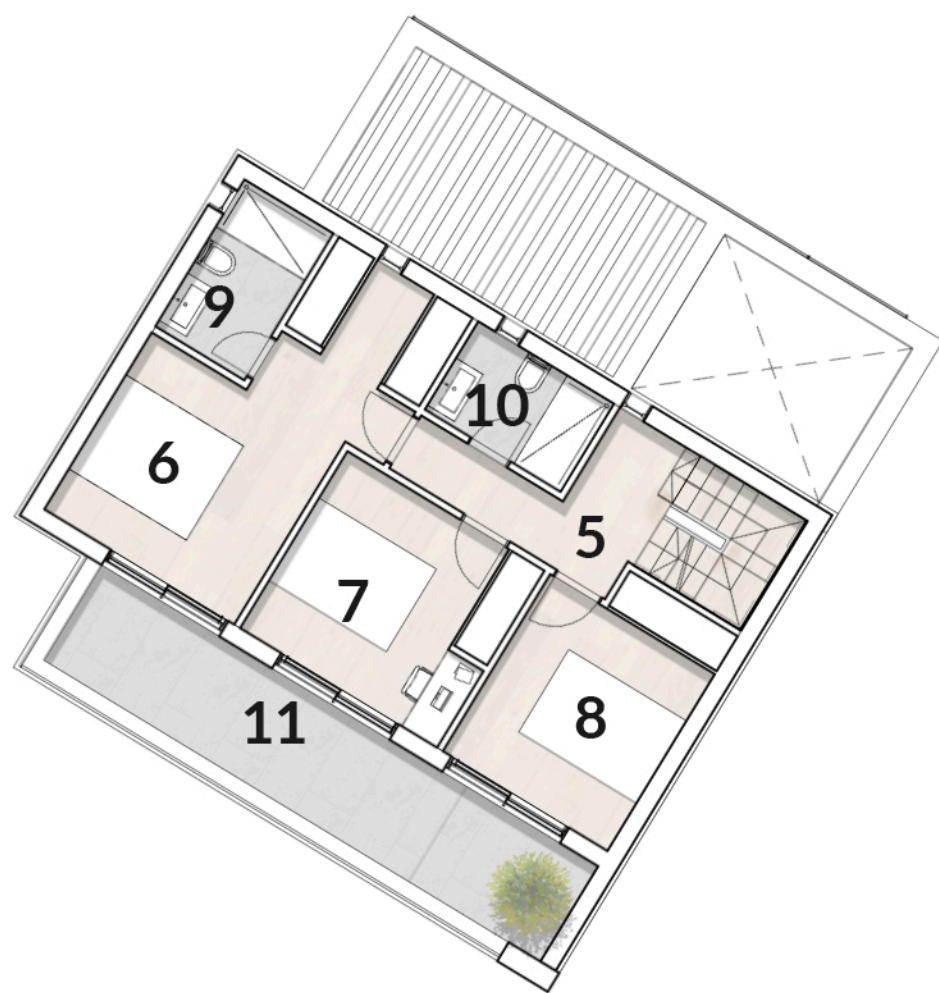

1. Salón-Comedor	36.48 m ²
2. Recibidor	5.93 m ²
3. Aseo	1.62 m ²
4. Terraza	19.16 m ²

Planta Primera

5. Pasillo	8.64 m ²
6. Dormitorio 1	15.43 m ²
7. Dormitorio 2	9.91 m ²
8. Dormitorio 3	9.80 m ²
9. Baño 1	3.78 m ²
10. Baño 2	3.46 m ²
11. Balcón	13.69 m ²

Planta Solario

12. Casetón	7.26 m ²
13. Solario	40.83 m ²

Planta Sótano

14. Sala	60.42 m ²
15. Baño	3.81 m ²




NOTA: Documento informativo, no contractual.
El proyecto puede sufrir modificaciones por razones de índole constructiva, normativa, o comercial.
La distribución final de sótano será objeto de propuesta posterior adaptada a cada cliente en fase de ejecución.

SUPERFICIE CONSTRUIDA SOBRE RASANTE:	114.88 m²
SUPERFICIE CONSTRUIDA BAJO RASANTE:	73.83 m²
TERRAZA + BALCÓN:	73.18 m²
SUPERFICIE DE JARDÍN:	84.93 m²

PLANTA PRIMERA

PLANTA SOLARIO

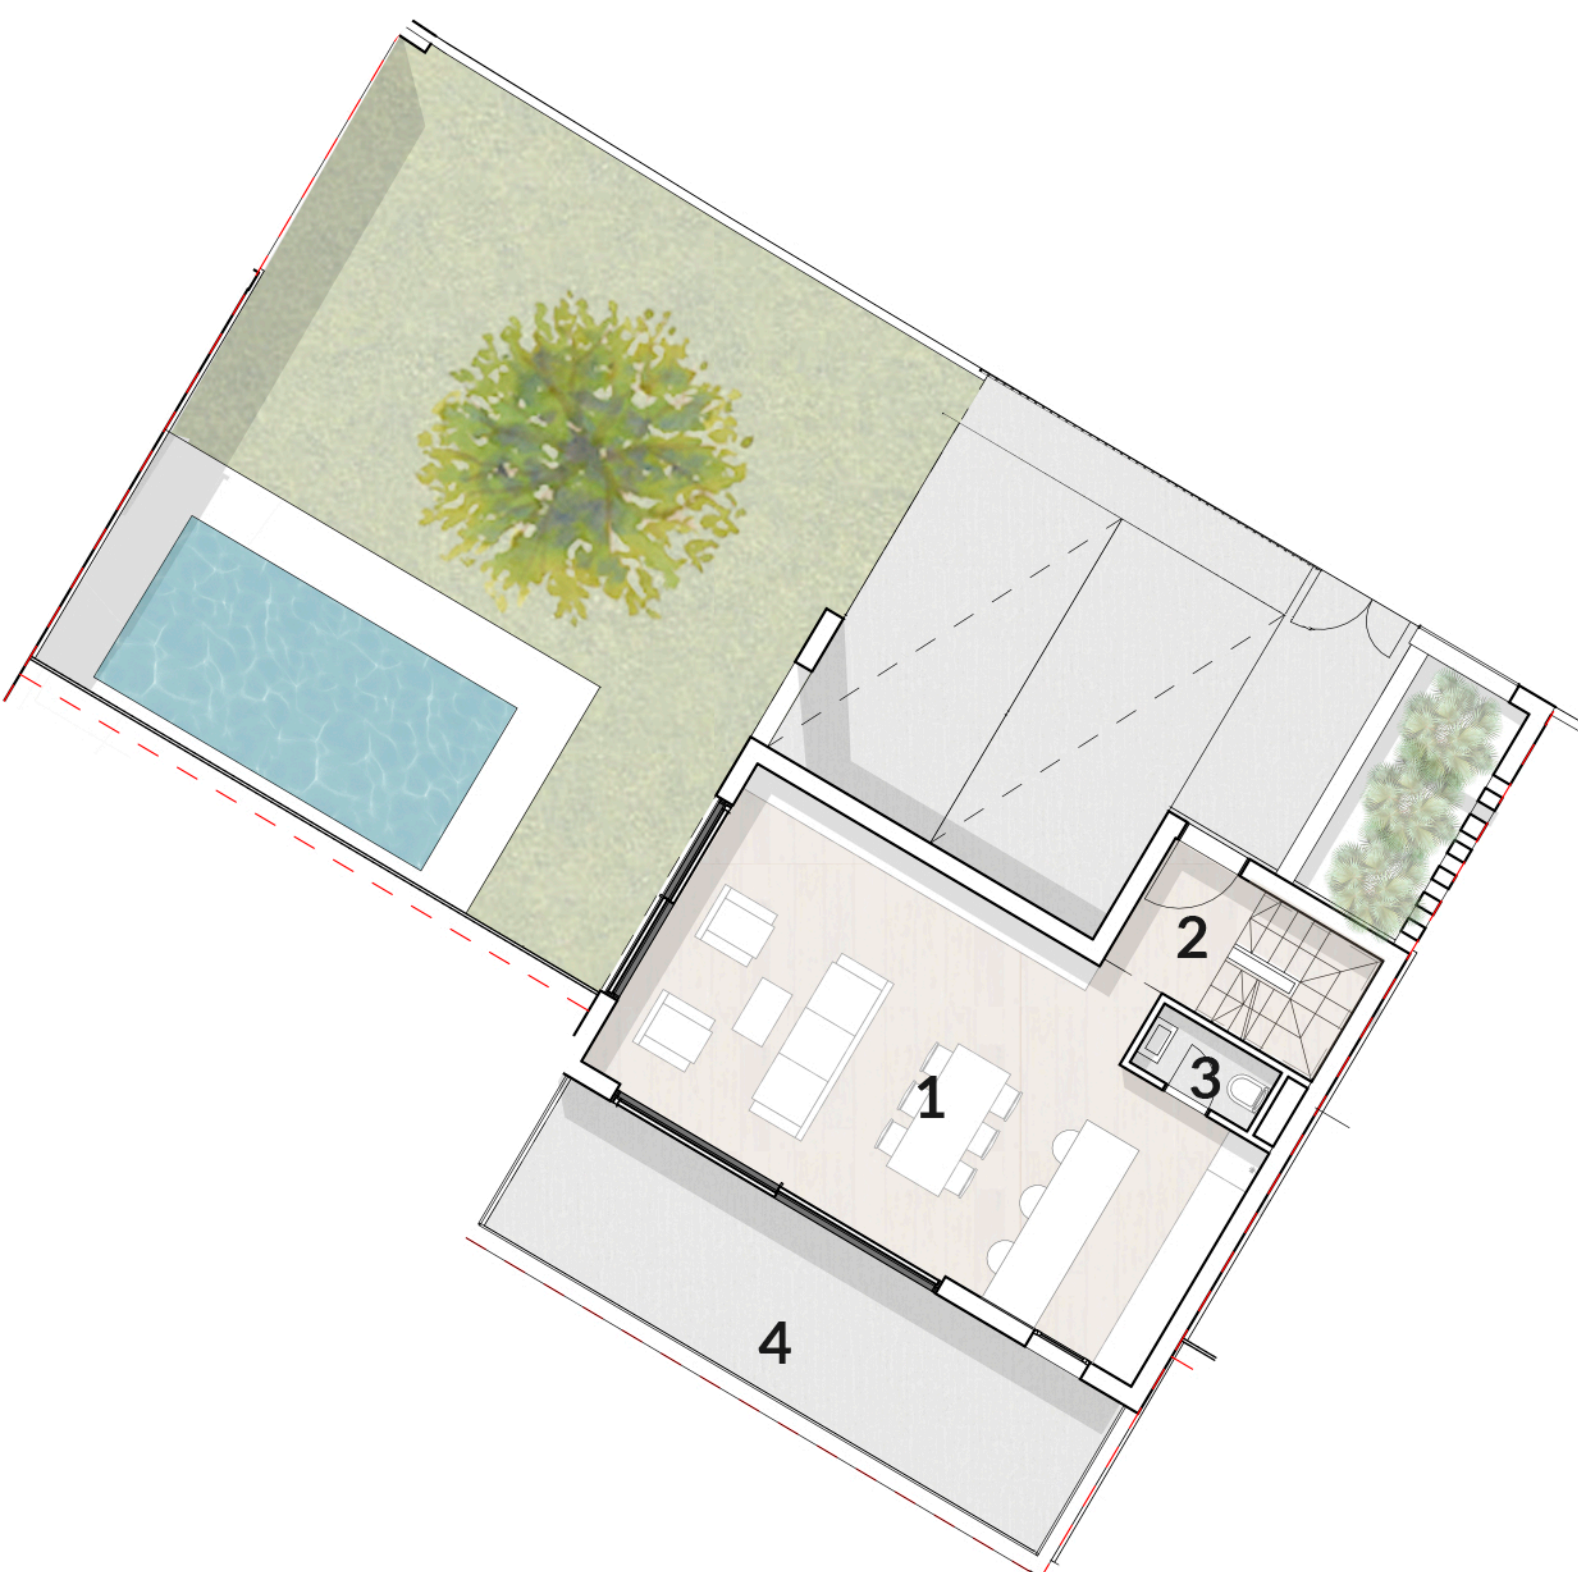

PLANTA BAJA

PLANTA SÓTANO