

# BLANCA HILLS | B3

Villa Tipo B | S. ÚTILES



## Planta Baja

1. Salón-Comedor	37.01 m2
2. Aseo	1.79 m2
3. Terraza	24.68 m2

## Planta Primera


4. Pasillo	10.28 m2
5. Dormitorio 1	14.42 m2
6. Dormitorio 2	9.42 m2
7. Baño 1	3.70 m2
8. Baño 2	3.49 m2
9. Balcón	4.44 m2

## Planta Sótano

10. Sala	53.98 m2
11. Baño	3.71 m2
12. Aparcamiento	35.08 m2
13. Patio	15.25 m2



## Planta Solario

14. Vestibulo	3.62 m2
15. Solario	31.16 m2

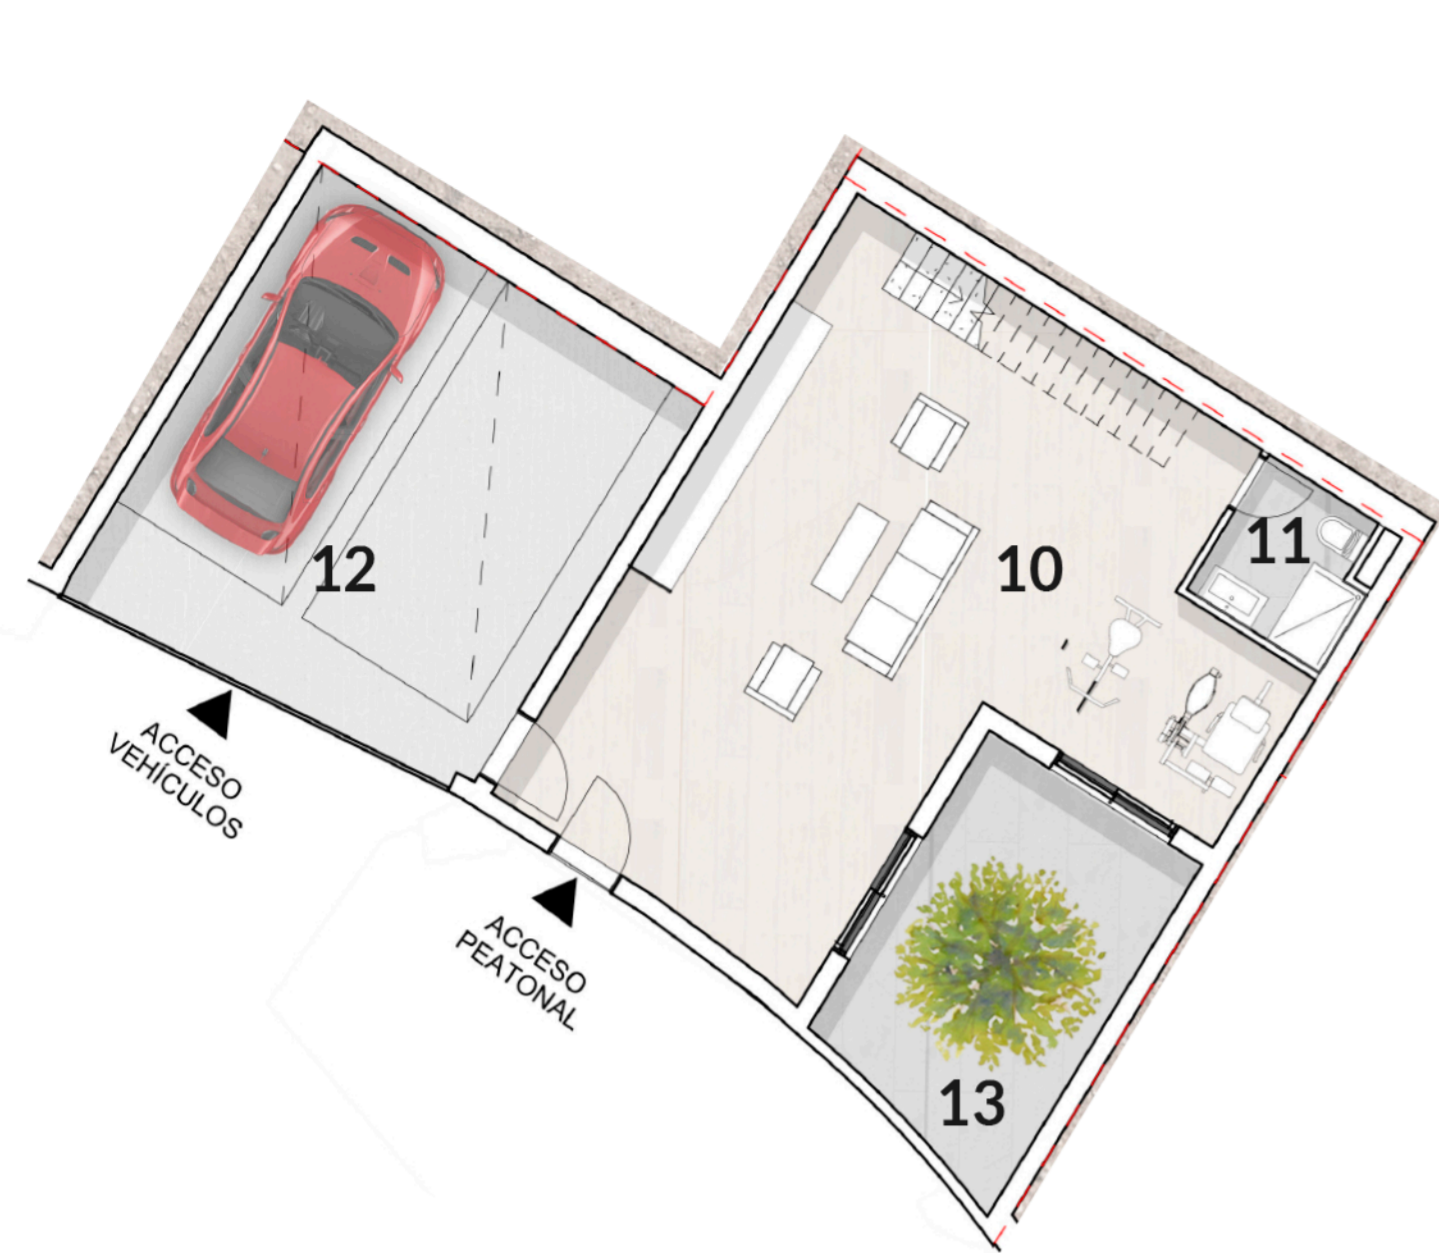


**PLANTA SÓTANO**

**PLANTA PRIMERA**

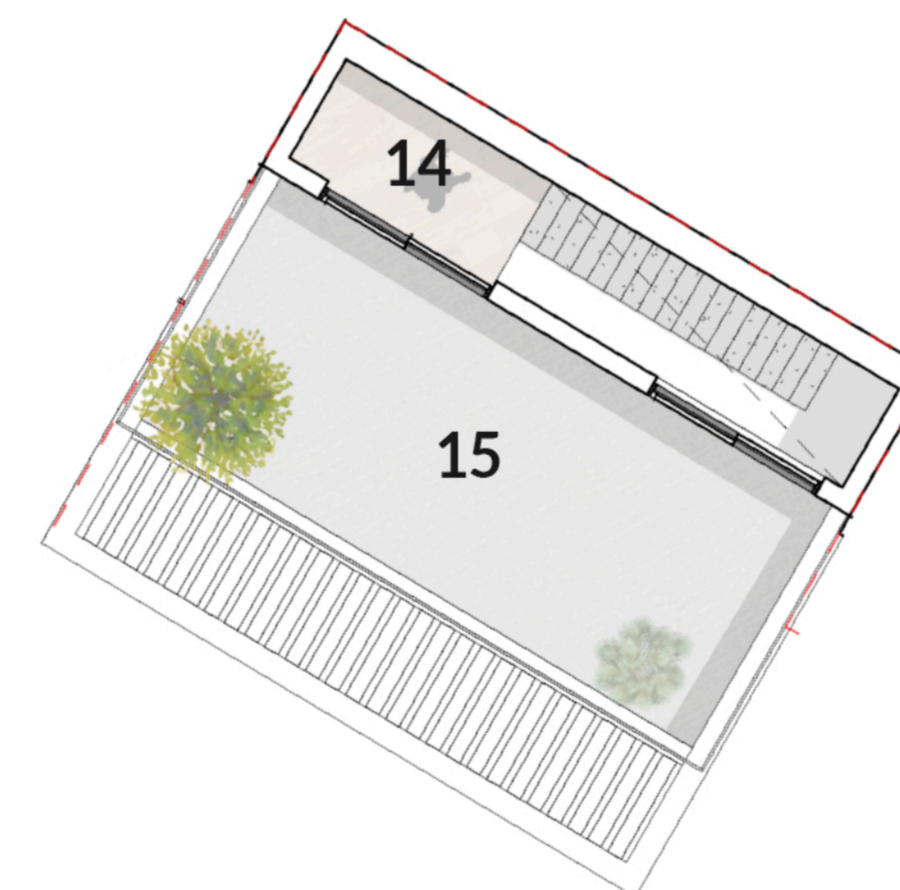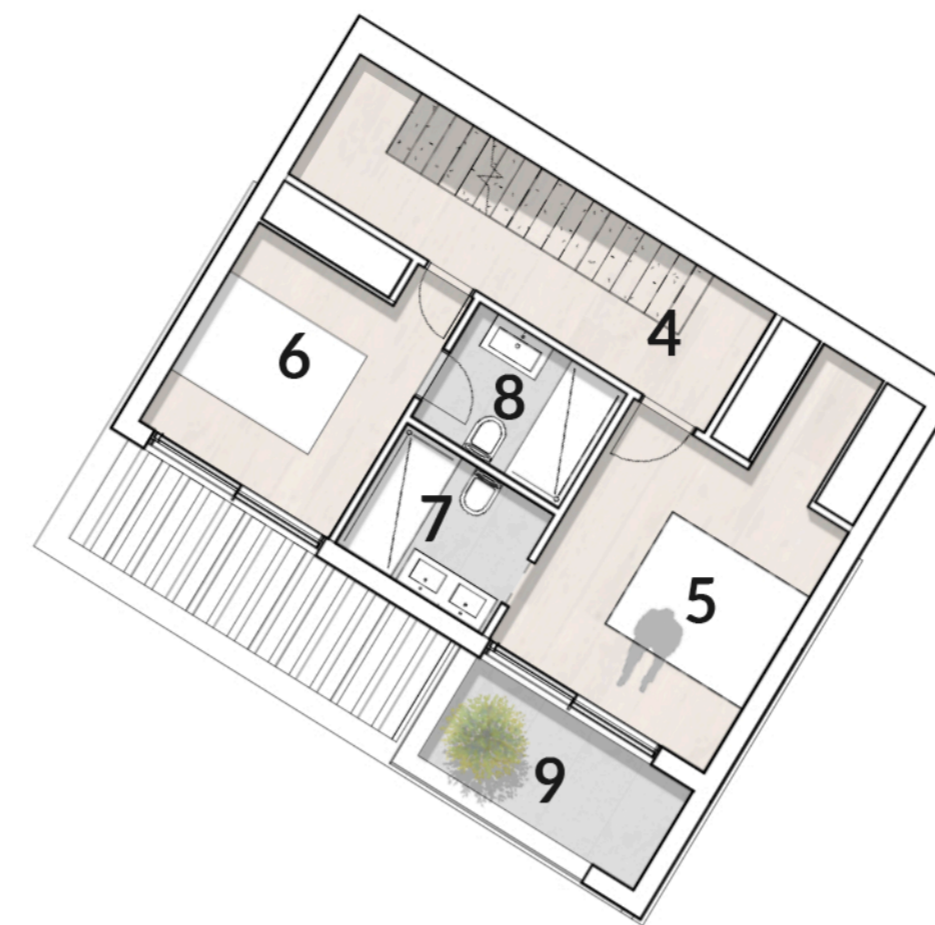

**PLANTA SOLARIO**

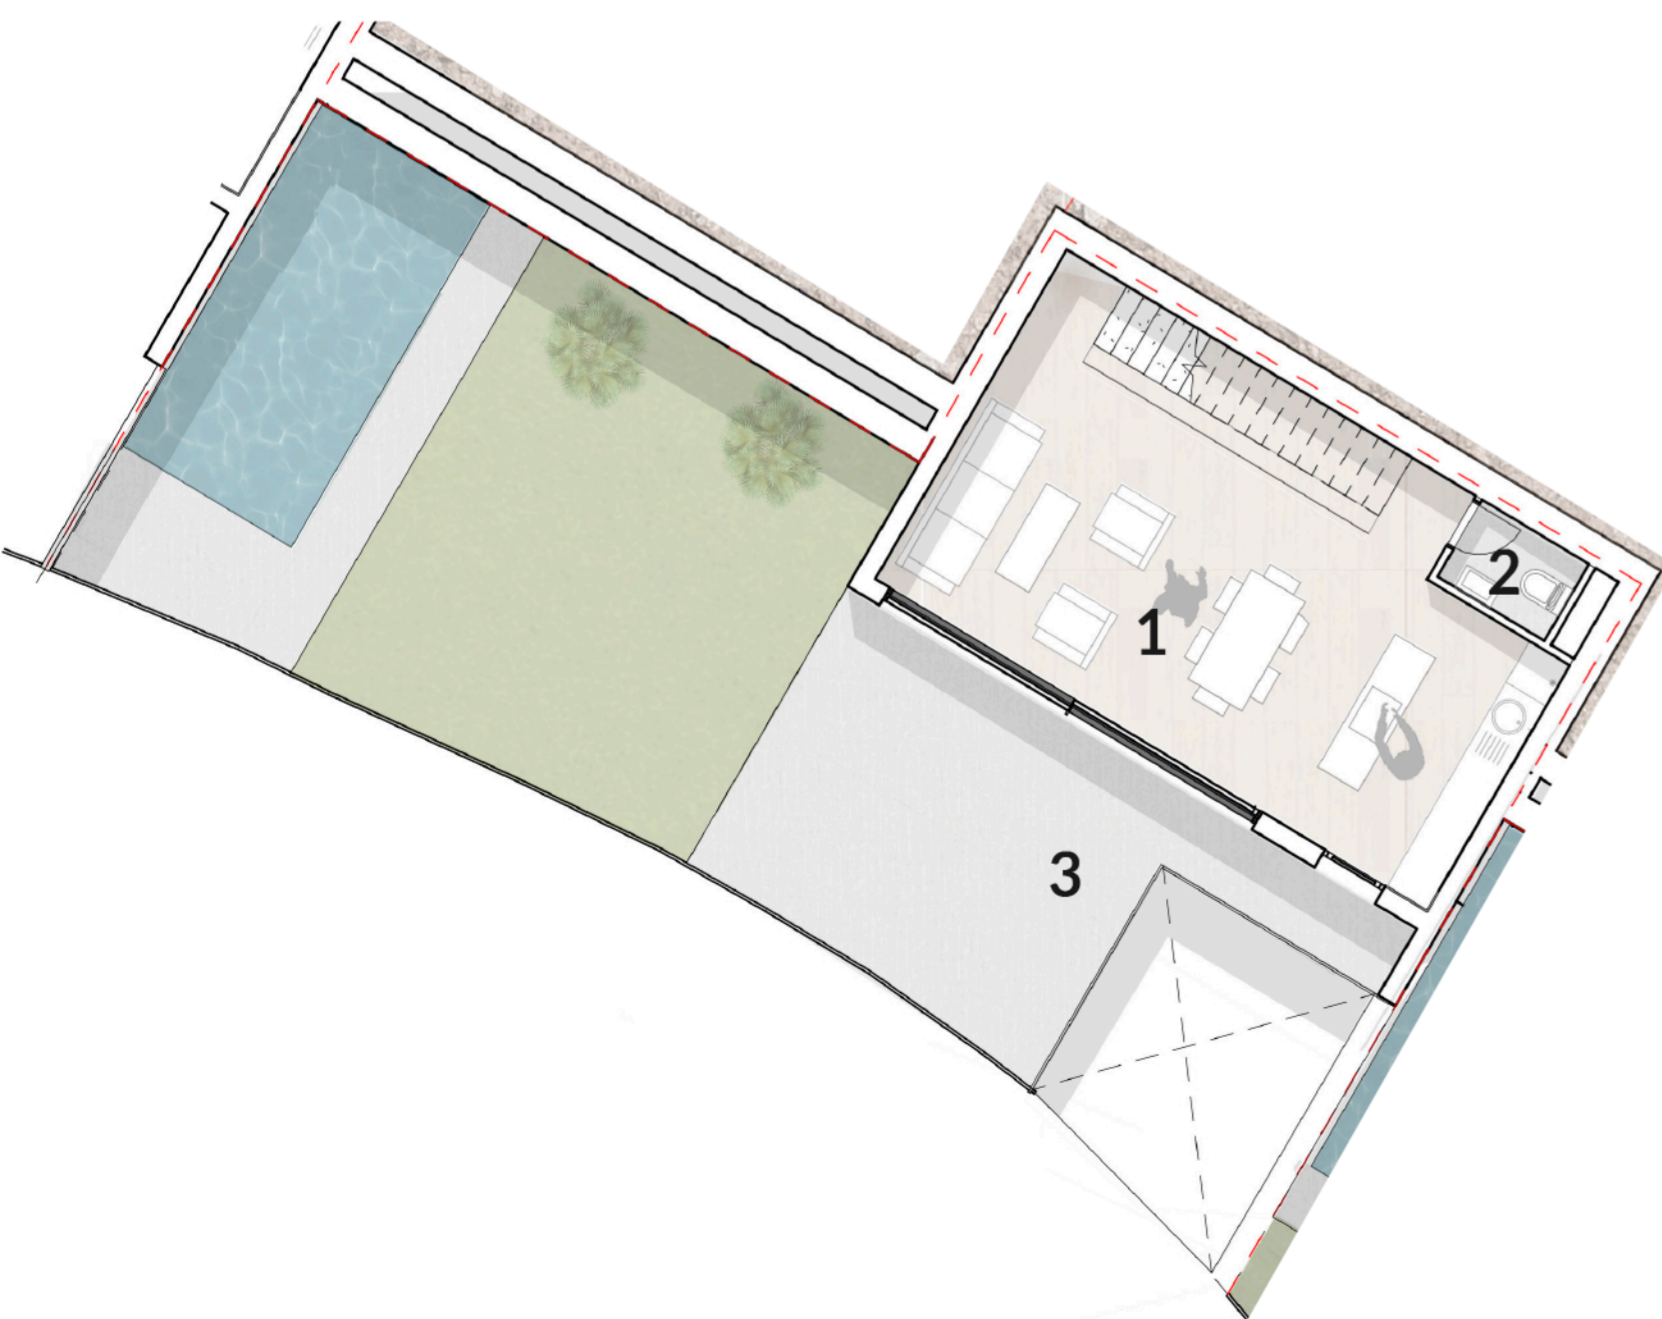

**PLANTA BAJA**

NOTA: Documento informativo, no contractual.  
El proyecto puede sufrir modificaciones por razones de índole constructiva, normativa, o comercial.  
La distribución final de sótano será objeto de propuesta posterior adaptada a cada cliente en fase de ejecución.

<b>SUPERFICIE CONSTRUIDA SOBRE RASANTE:</b>	<b>99.59 m2</b>
<b>SUPERFICIE CONSTRUIDA BAJO RASANTE:</b>	<b>108.35 m2</b>
<b>TERRAZA + BalcÓN:</b>	<b>75.53 m2</b>
<b>SUPERFICIE DE JARDÍN:</b>	<b>55.96 m2</b>