



BLANCA HILLS | B4

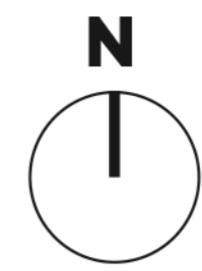

Villa Tipo B | S. ÚTILES

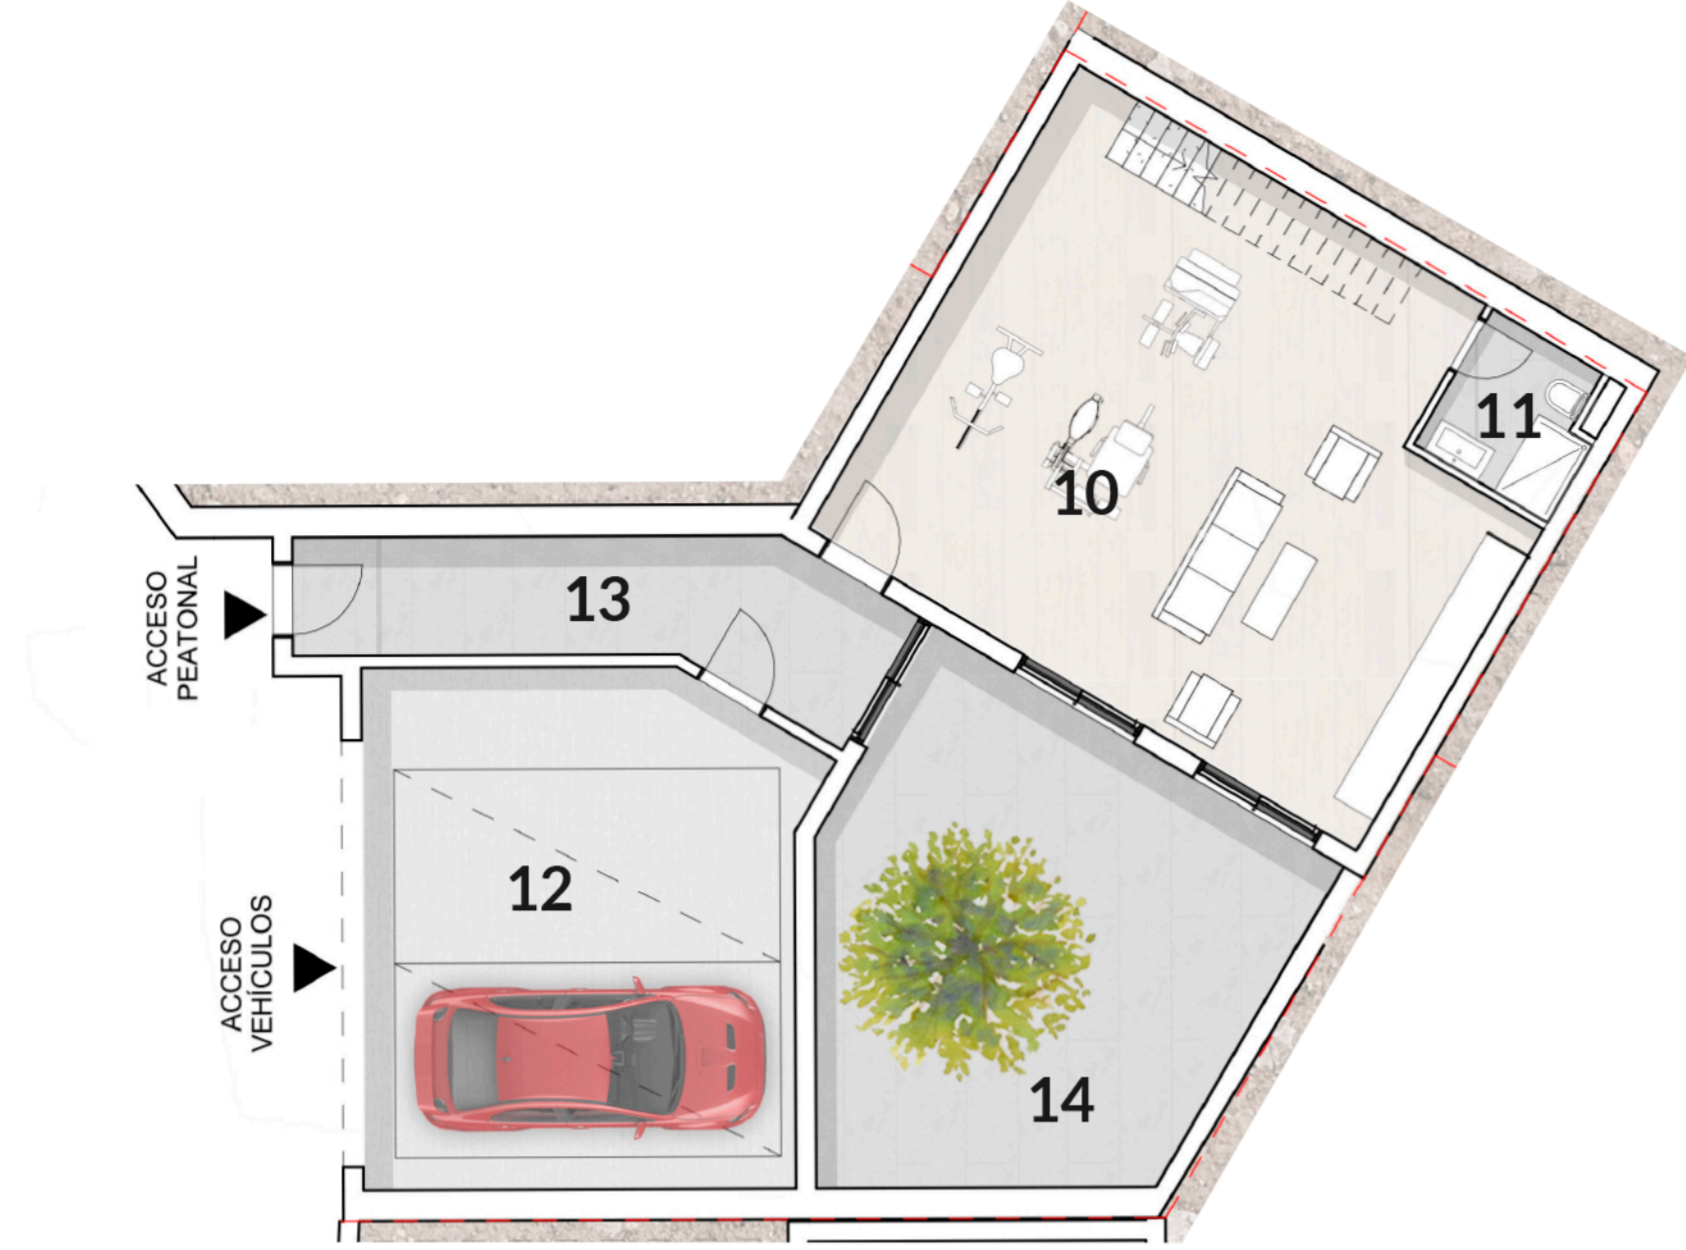

PLANTA SÓTANO



PLANTA PRIMERA

Planta Baja

1. Salón-Comedor	37.01 m ²
2. Aseo	1.79 m ²
3. Terraza	17.6 m ²

Planta Primera


4. Pasillo	10.28 m ²
5. Dormitorio 1	14.42 m ²
6. Dormitorio 2	9.42 m ²
7. Baño 1	3.70 m ²
8. Baño 2	3.49 m ²
9. Balcón	4.44 m ²

Planta Sótano


10. Sala	52.42 m ²
11. Baño	3.74 m ²
12. Aparcamiento	38.78 m ²
13. Pasillo	13.18 m ²
14. Patio	34.35 m ²

Planta Solario

15. Vestibulo	4.42 m ²
16. Solario	28.96 m ²

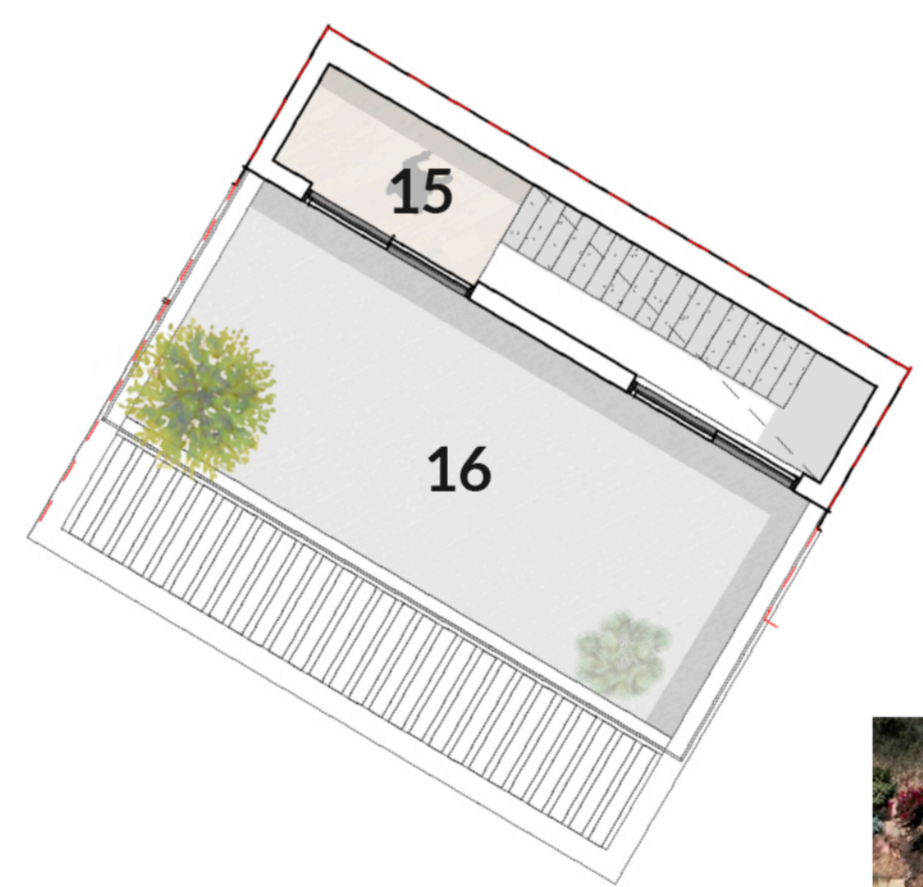

PLANTA SOLARIO

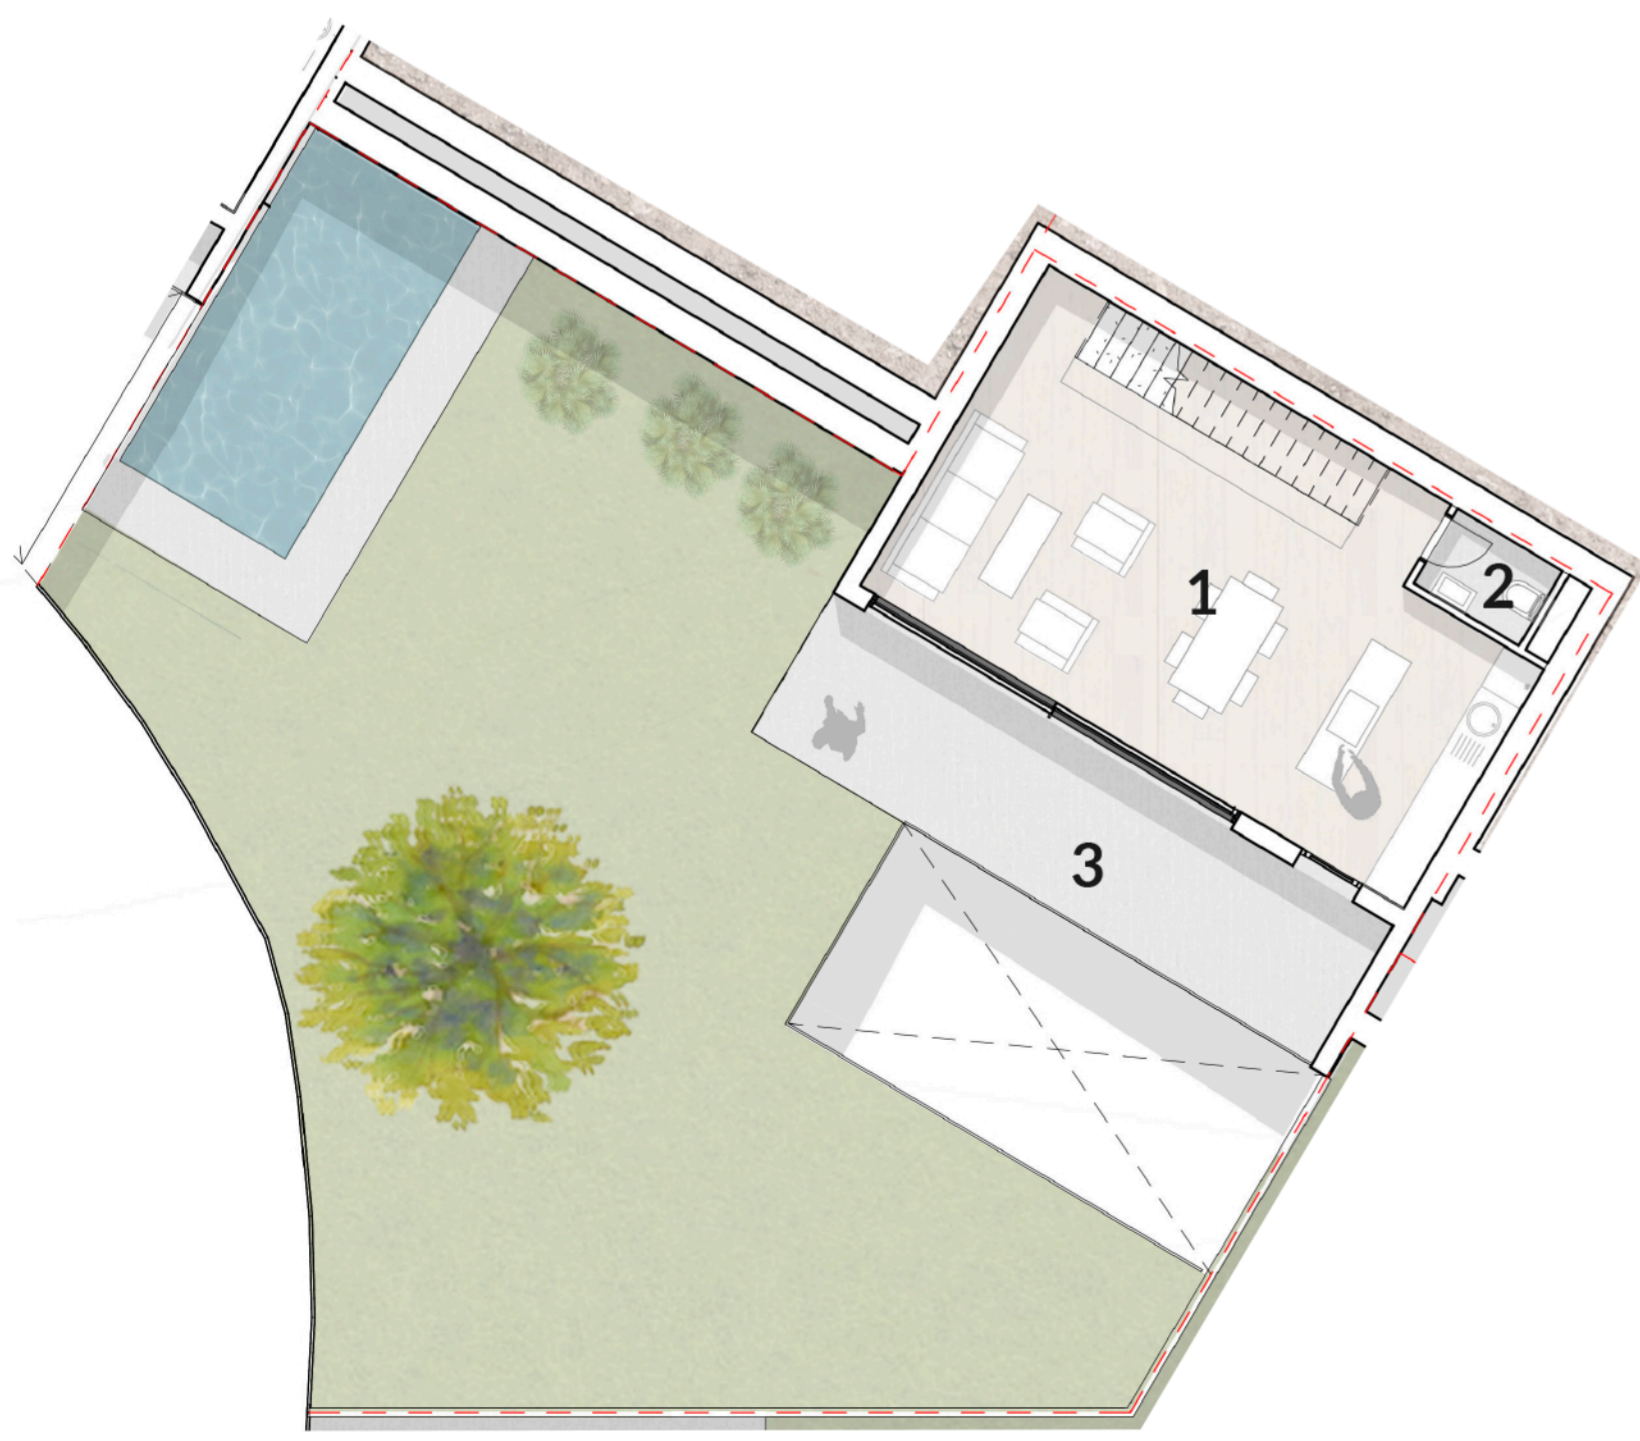

PLANTA BAJA



NOTA: Documento informativo, no contractual.
El proyecto puede sufrir modificaciones por razones de índole constructiva, normativa, o comercial.
La distribución final de sótano será objeto de propuesta posterior adaptada a cada cliente en fase de ejecución.

SUPERFICIE CONSTRUIDA SOBRE RASANTE:	100.13 m²
SUPERFICIE CONSTRUIDA BAJO RASANTE:	127.48 m²
TERRAZA + BALCÓN:	85.35 m²
SUPERFICIE DE JARDÍN:	134.54 m²