



BLANCA HILLS | B5


Villa Tipo B | S. ÚTILES

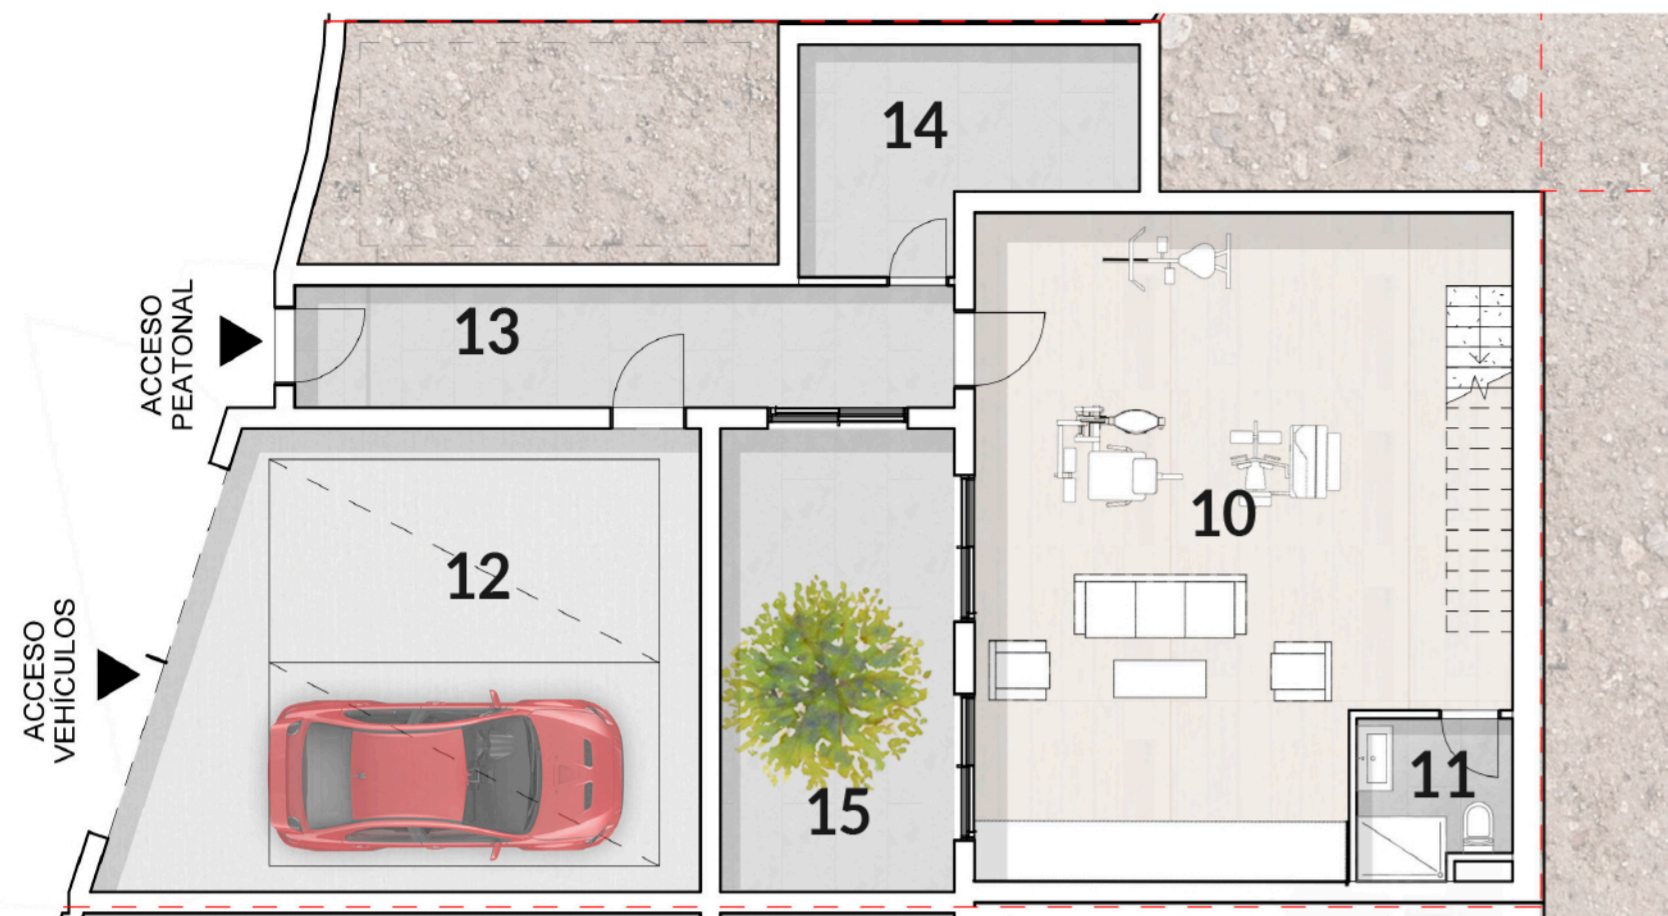

PLANTA SÓTANO

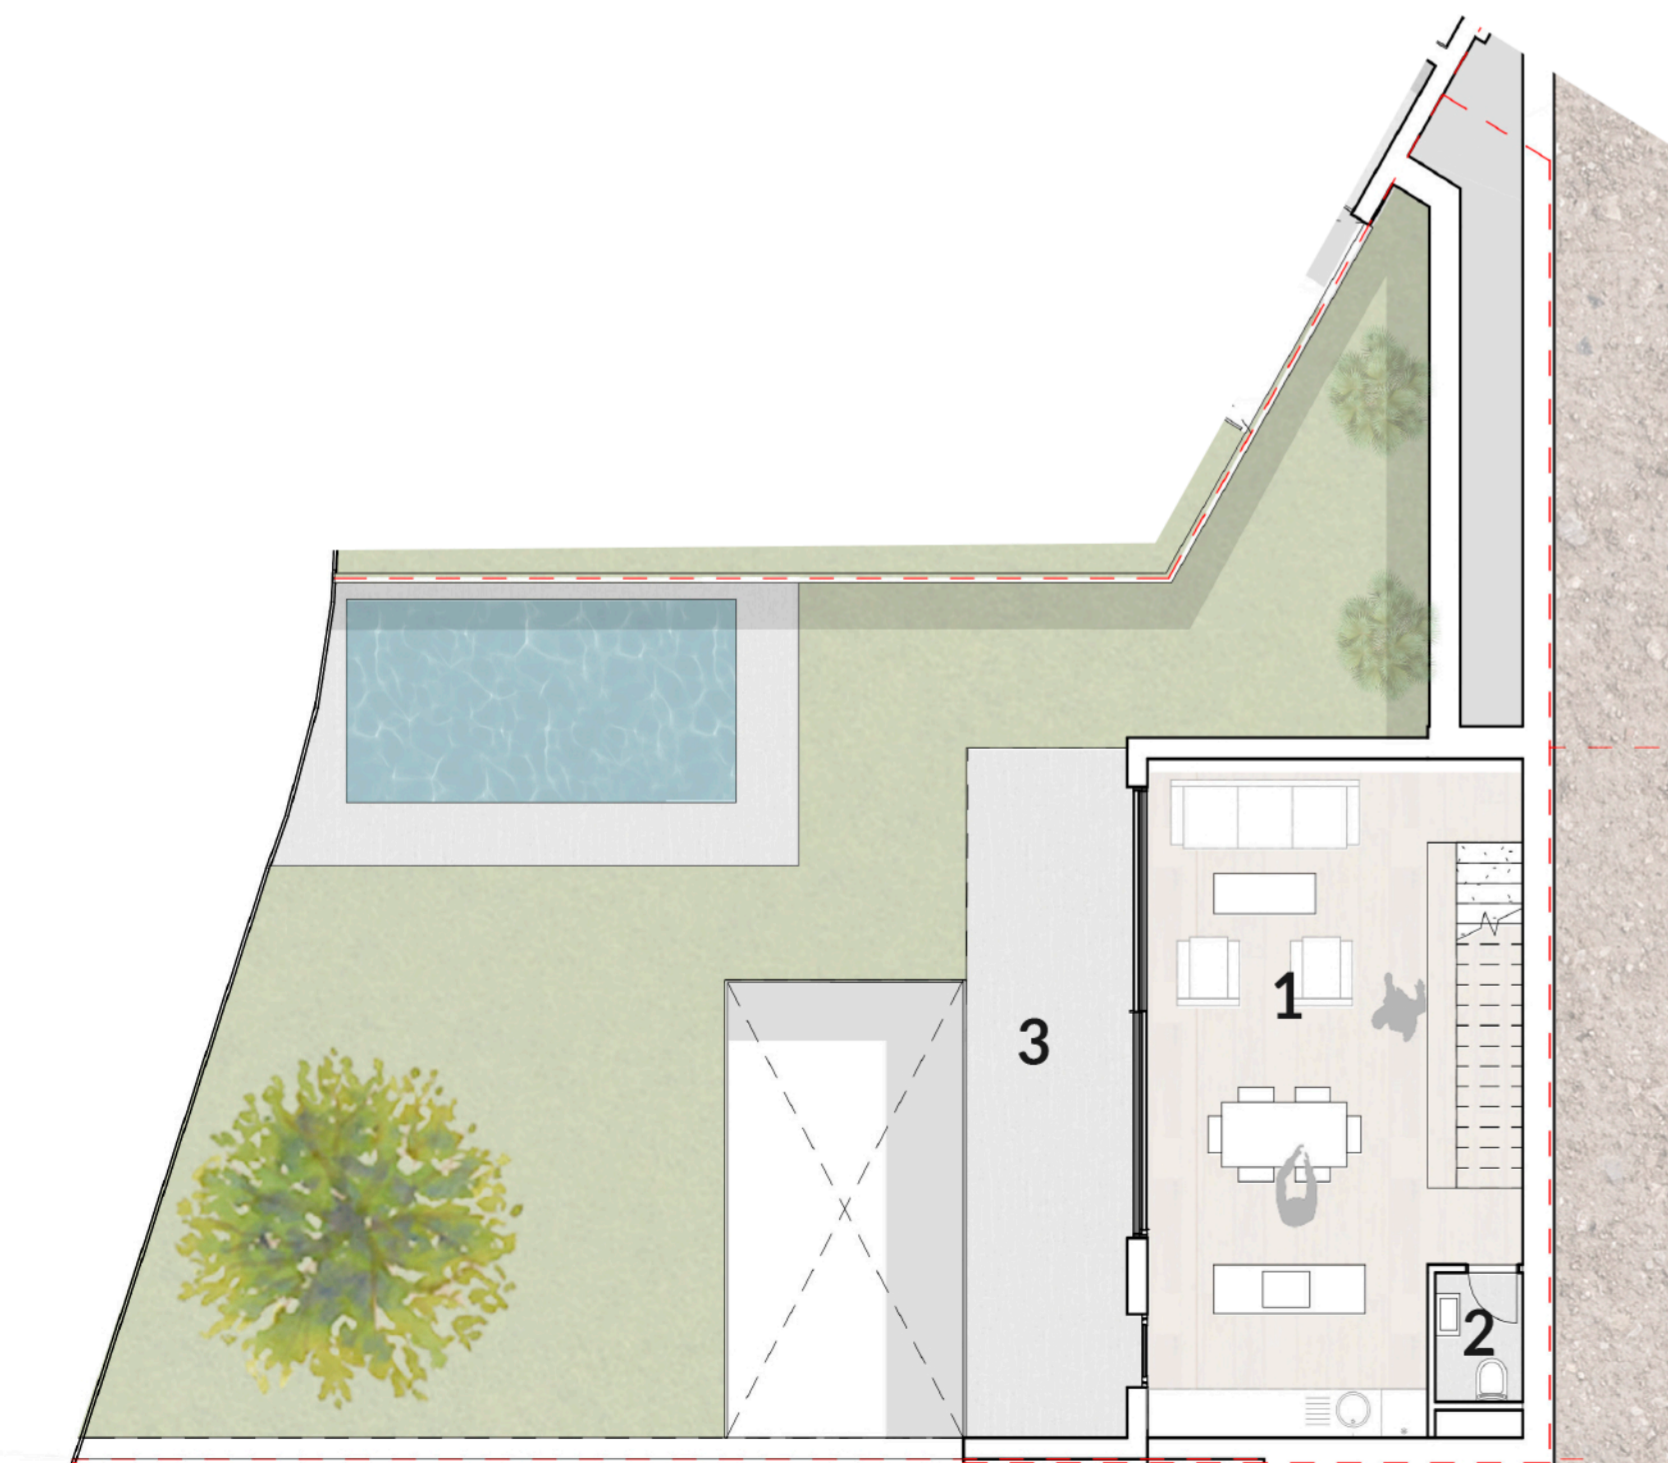

PLANTA BAJA

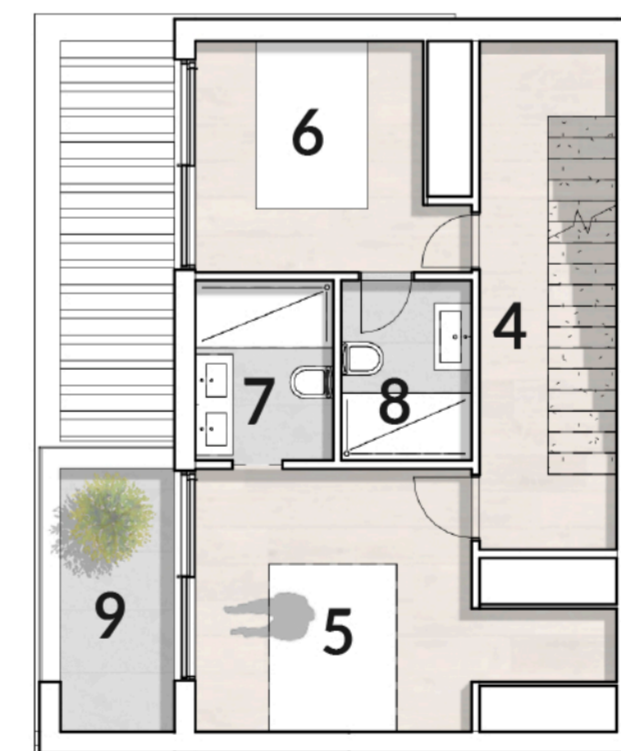

PLANTA PRIMERA

Planta Baja

1. Salón-Comedor	37.64 m2
2. Aseo	1.79 m2
3. Terraza	17.52 m2

Planta Primera

4. Pasillo	10.29 m2
5. Dormitorio 1	14.44 m2
6. Dormitorio 2	9.42 m2
7. Baño 1	3.68 m2
8. Baño 2	3.49 m2
9. Balcón	4.44 m2

Planta Sótano

10. Sala	52.32 m2
11. Baño	3.71 m2
12. Aparcamiento	39.07 m2
13. Pasillo	12.70 m2
14. Trastero	10.00 m2
15. Patio	17.09 m2



NOTA: Documento informativo, no contractual.
El proyecto puede sufrir modificaciones por razones de índole constructiva, normativa, o comercial.
La distribución final de sótano será objeto de propuesta posterior adaptada a cada cliente en fase de ejecución.

SUPERFICIE CONSTRUIDA SOBRE RASANTE:	97.24 m2
SUPERFICIE CONSTRUIDA BAJO RASANTE:	139.76 m2
TERRAZA + BALCÓN:	39.05 m2
SUPERFICIE DE JARDÍN:	110.33 m2