



BLANCA HILLS | B6




Villa Tipo B | S. ÚTILES

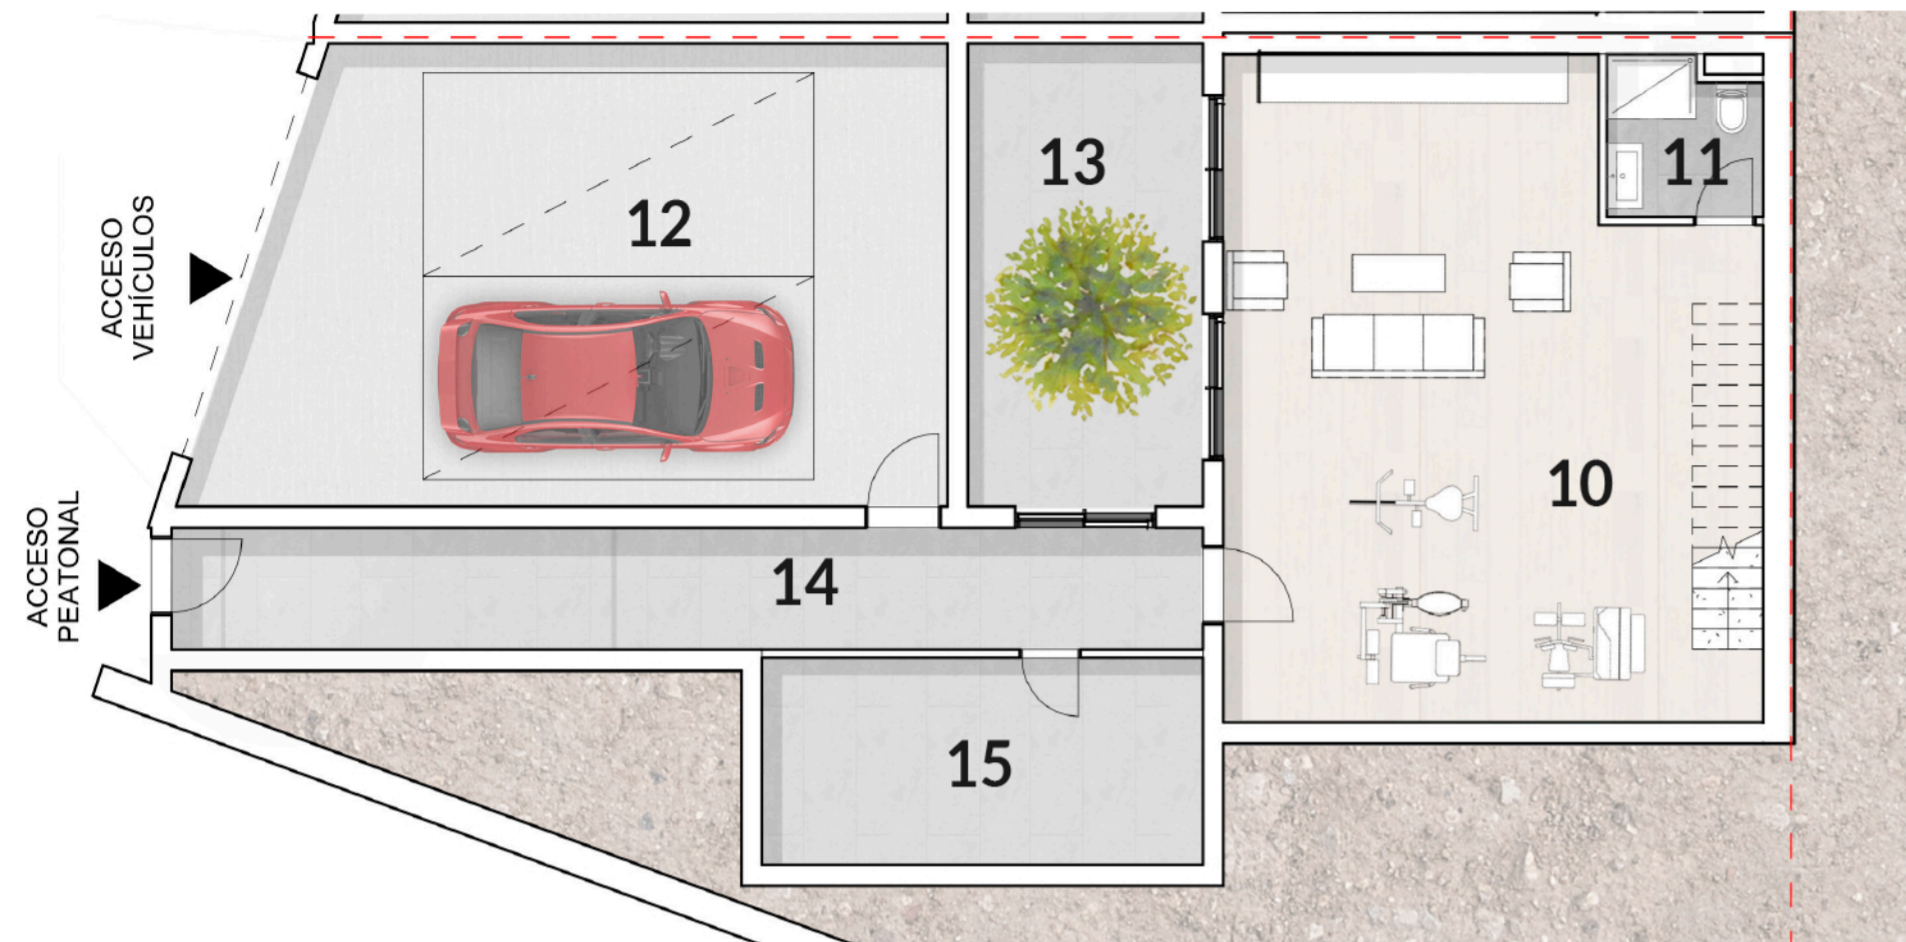

PLANTA SÓTANO

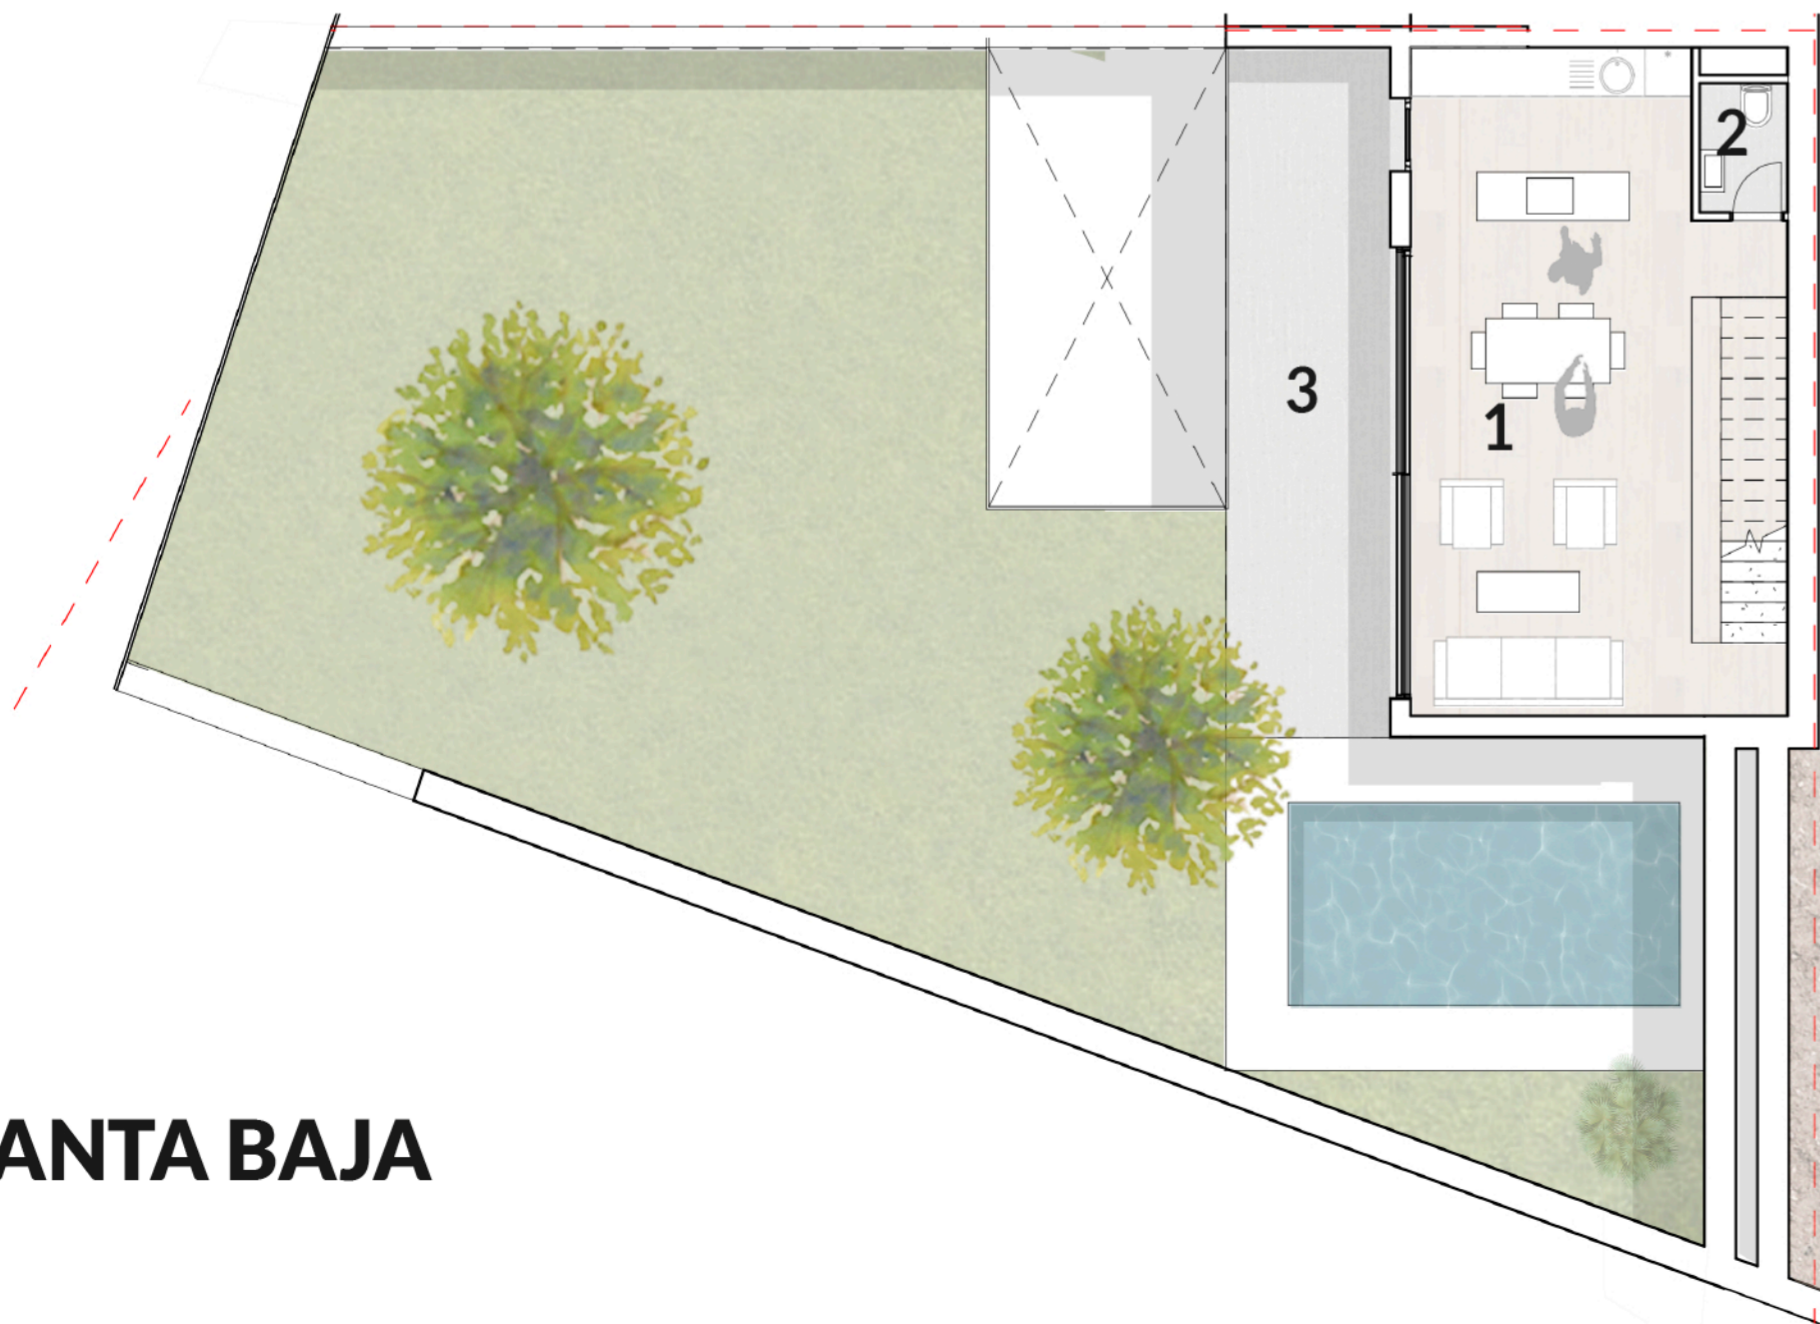

PLANTA BAJA

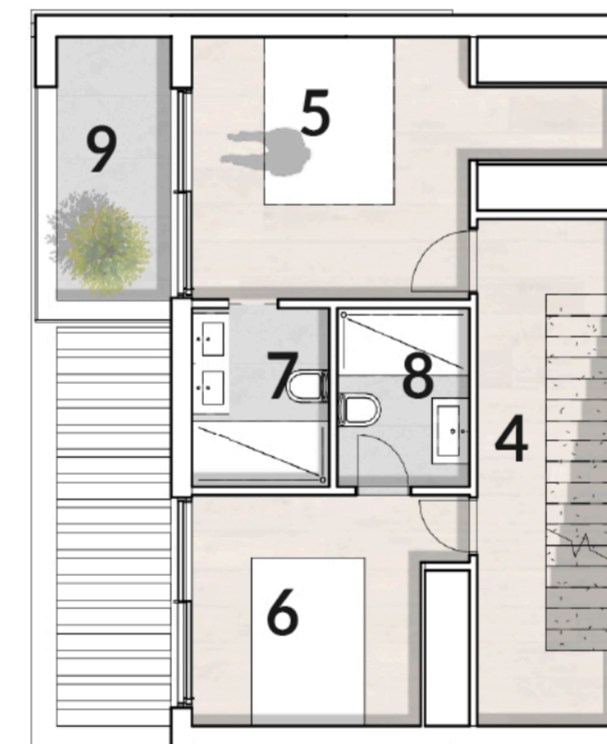

PLANTA PRIMERA

Planta Baja


1. Salón-Comedor	37.01 m2
2. Aseo	1.79 m2
3. Terraza	17.64 m2

Planta Primera

4. Pasillo	10.29 m2
5. Dormitorio 1	14.44 m2
6. Dormitorio 2	9.42 m2.
7. Baño 1	3.68 m2
8. Baño 2	3.49 m2
9. Balcón	4.44 m2

Planta Sótano

10. Sala	52.32 m2
11. Baño	3.71 m2
12. Aparcamiento	51.27 m2
13. Patio	17.09 m2
14. Pasillo	19.78 m2
15. Trastero	14.35 m2

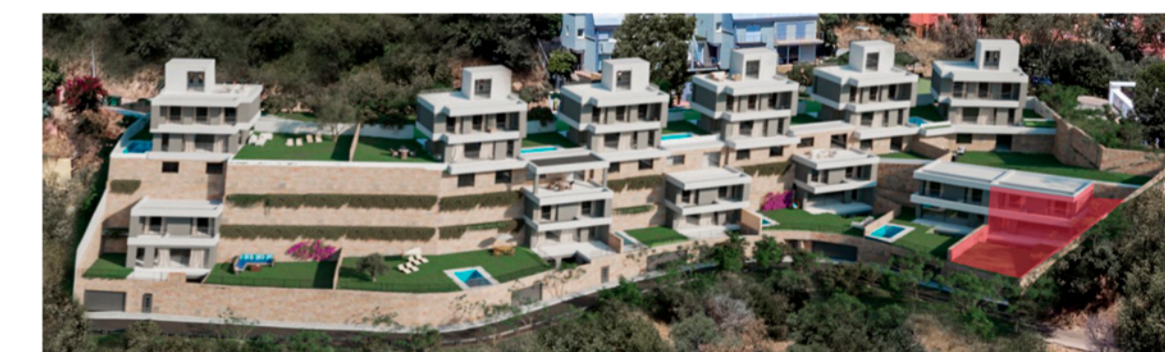

NOTA: Documento informativo, no contractual.
El proyecto puede sufrir modificaciones por razones de indole constructiva, normativa, o comercial.
La distribución final de sótano será objeto de propuesta posterior adaptada a cada cliente en fase de ejecución.

SUPERFICIE CONSTRUIDA SOBRE RASANTE:	95.89 m2
SUPERFICIE CONSTRUIDA BAJO RASANTE:	163.27 m2
TERRAZA + BalcÓN:	39.17 m2
SUPERFICIE DE JARDÍN:	146.00 m2